



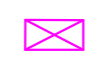

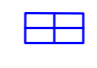








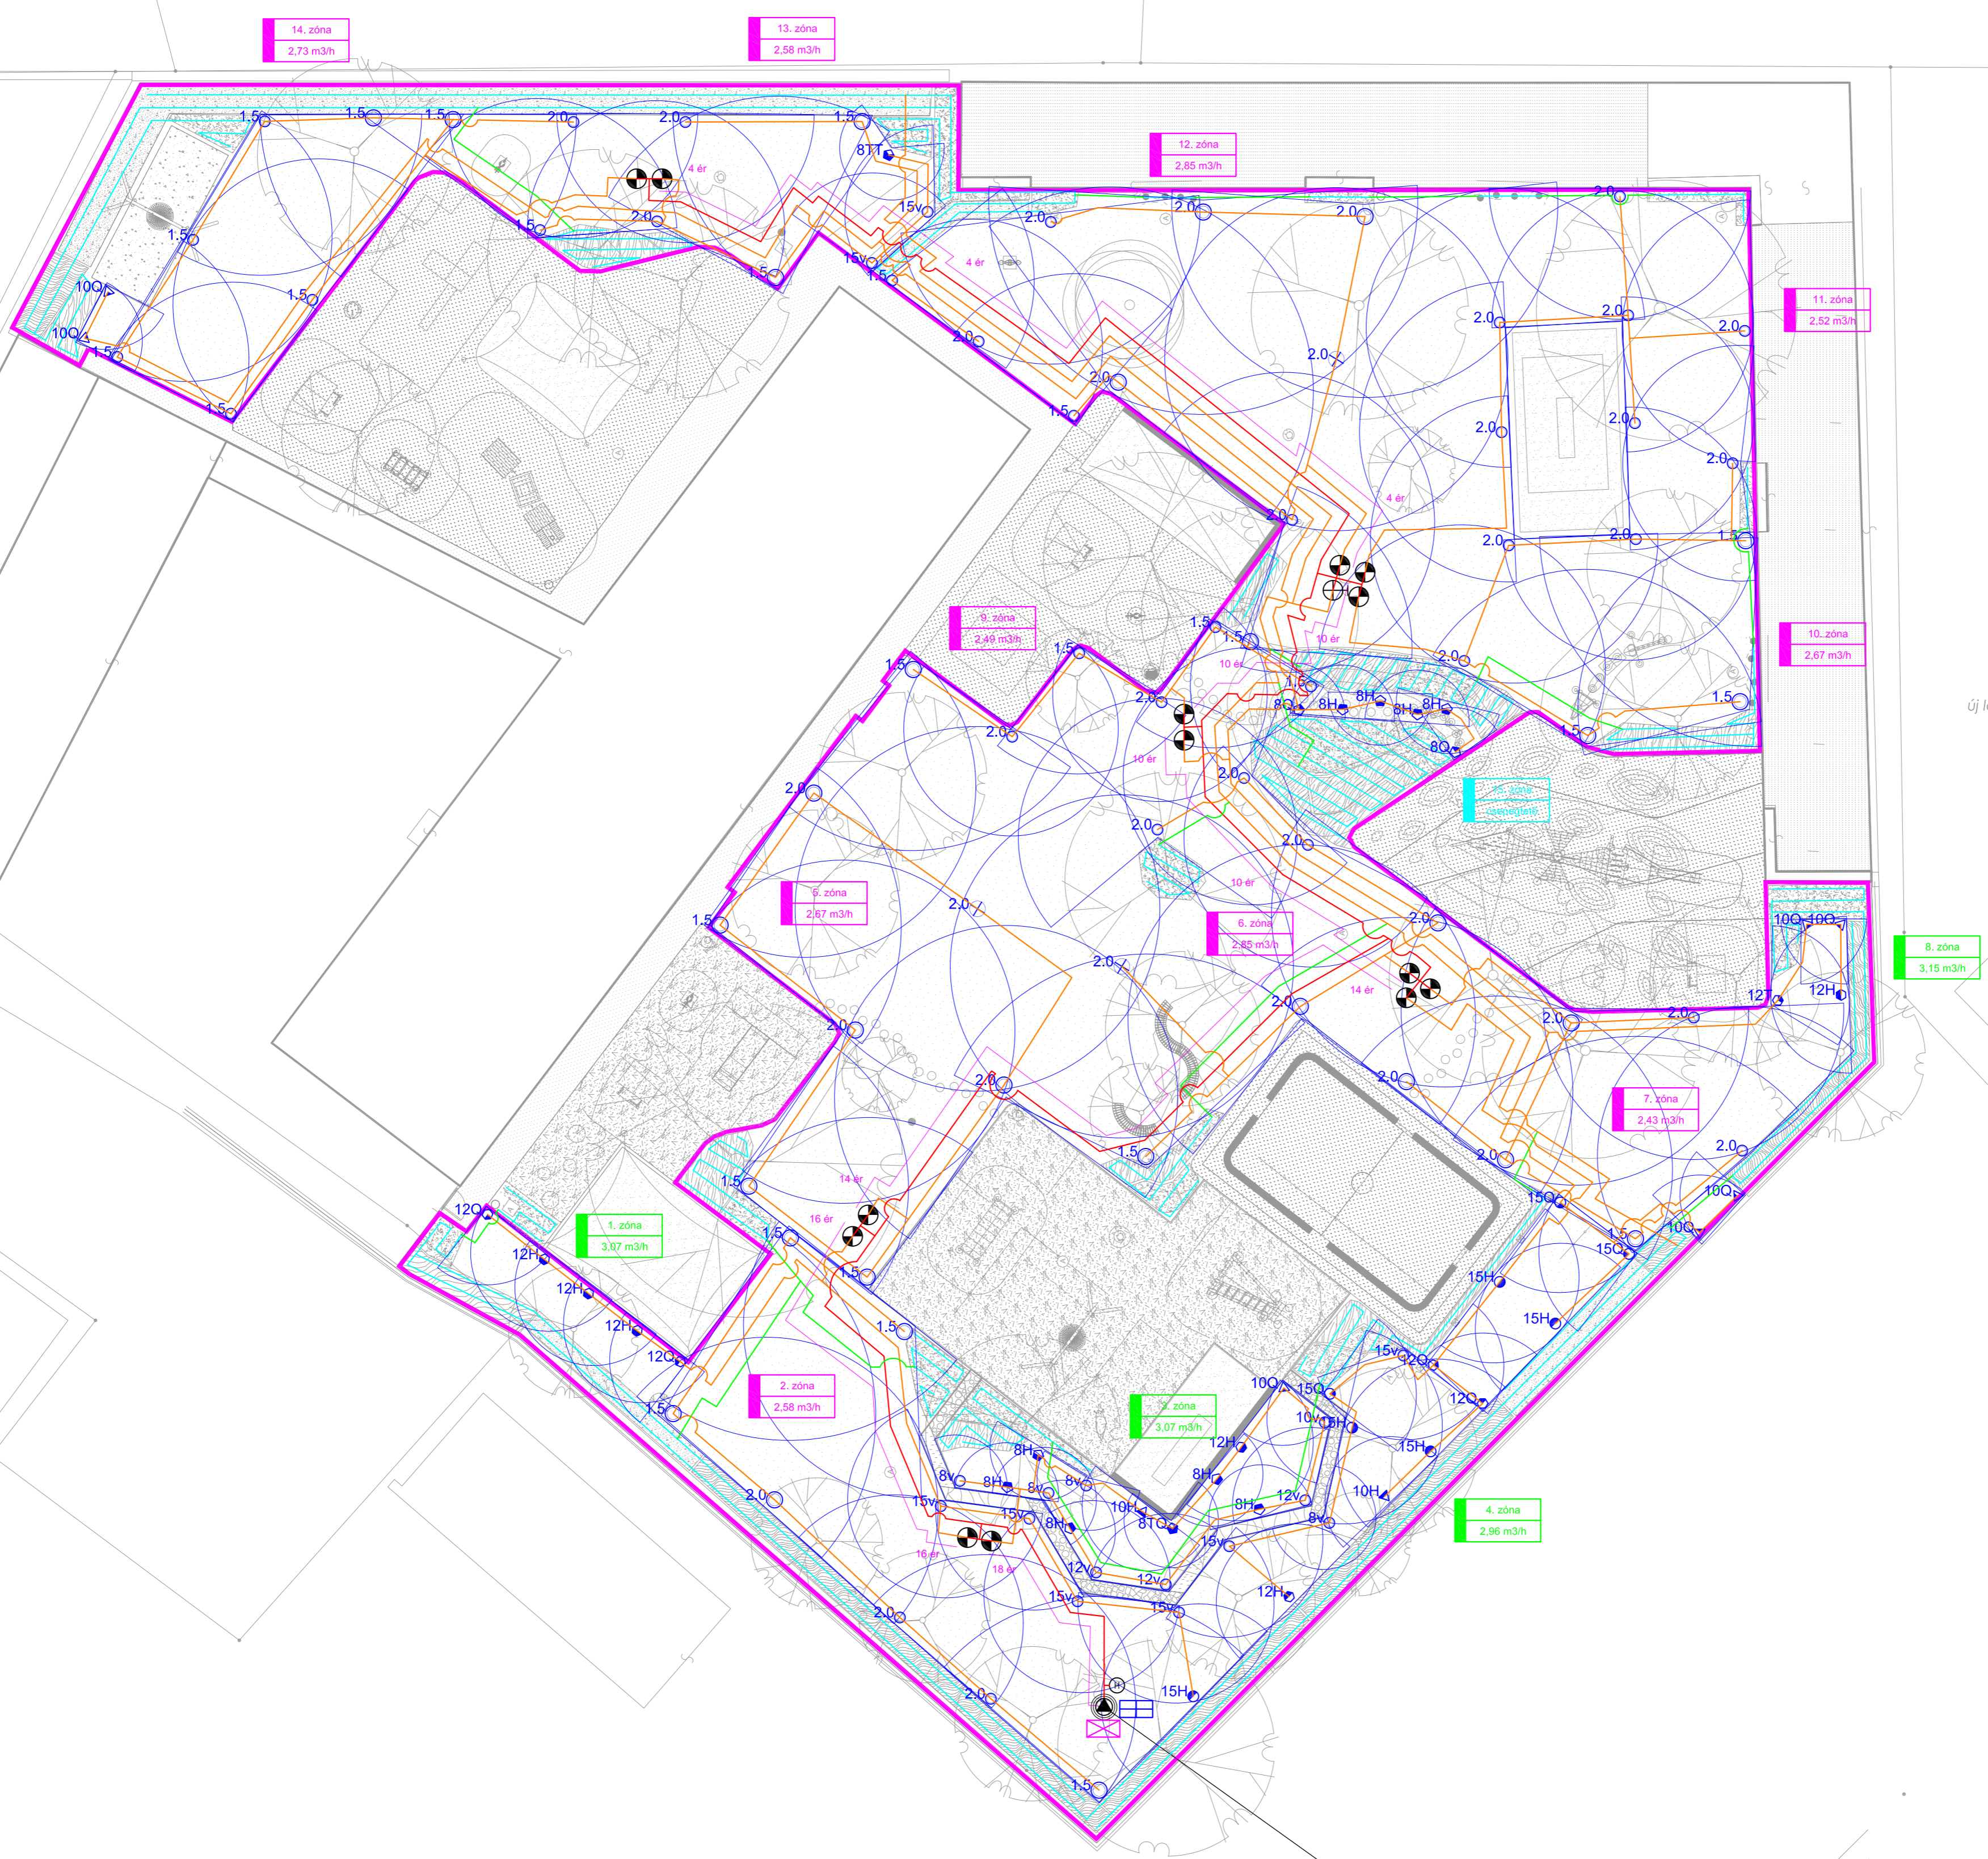


- JELMAGYARÁZAT:
-  ÖNTÖZÉSVEZÉRLŐ AUTOMATA
  -  SZIVATTYÚVEZÉRLŐ- ÉS VEDELMEGYSÉG
  -  MÁGNESZÉLEP 1"
  -  MÁGNESZÉLEP 1" + NYOMÁSCSÖKENTŐ- ÉS SZÜRŐ EGYSÉG
  -  KPE D40 P10 GERINCVÉZETÉK
  -  KPE D32 P6 SZÁRNYVEZETÉK
  -  D20 LPE CSŐ
  -  D20 CSEPEGETŐCSŐ
  -  PVC D110 VÉDŐCSŐ
  -  4 ér
  -  2.0
  -  2.0
  -  12
  -  SZIVATTYÚ
  -  HÍDRÓFOR TARTÁLY



tervezett kút helye

- a tervről mérésrel méretet levenni tilos!  
 - bármilyen ellentmondás, kérdés és észrevétel esetén a tervező haladéktalanul értesítendő!  
 - a tervekől való eltérésekből származó hibákért felelősséget nem vállalunk

TERVFAJTA	AUTOMATA ÖNTÖZÉRENDSZER TERV	
DÁTUM	lépték:	M 1:200

A tervek szerzői jogi védelem alatt állnak.